



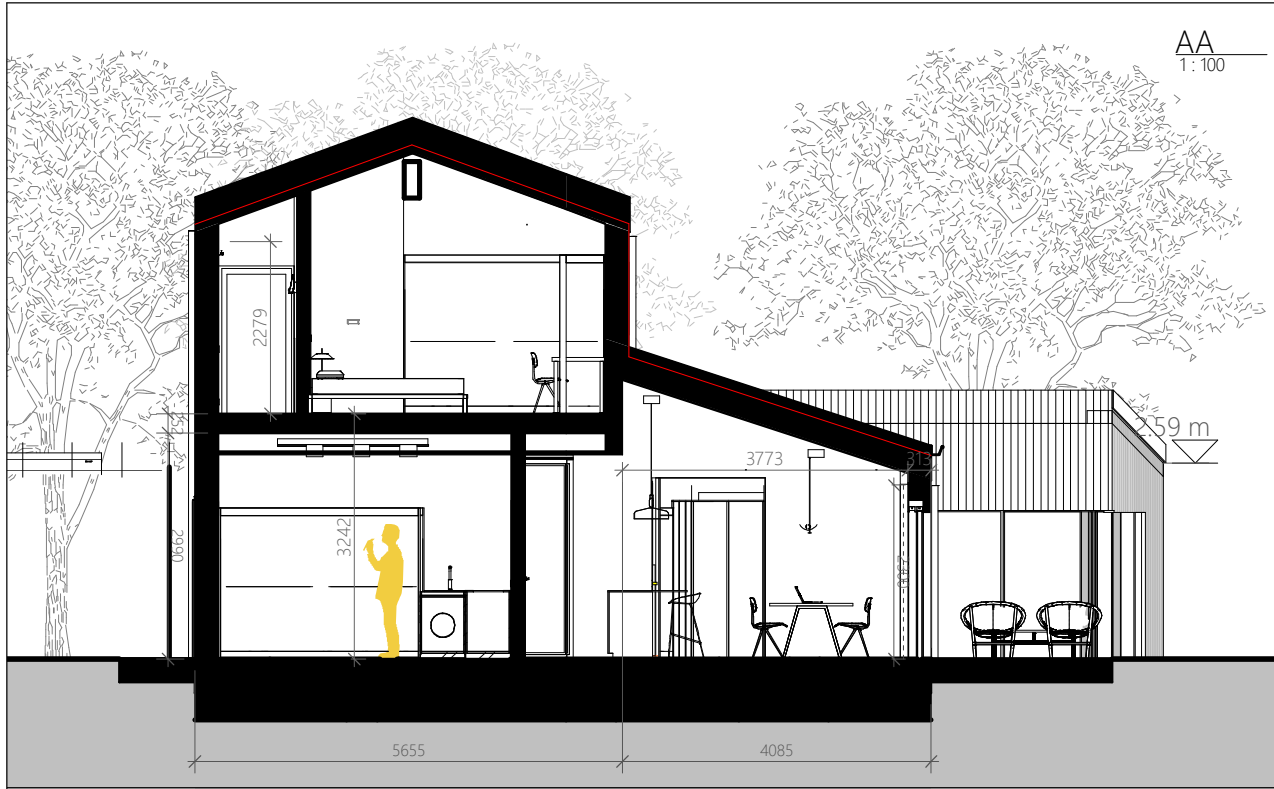


Prospetto Nord
1:100

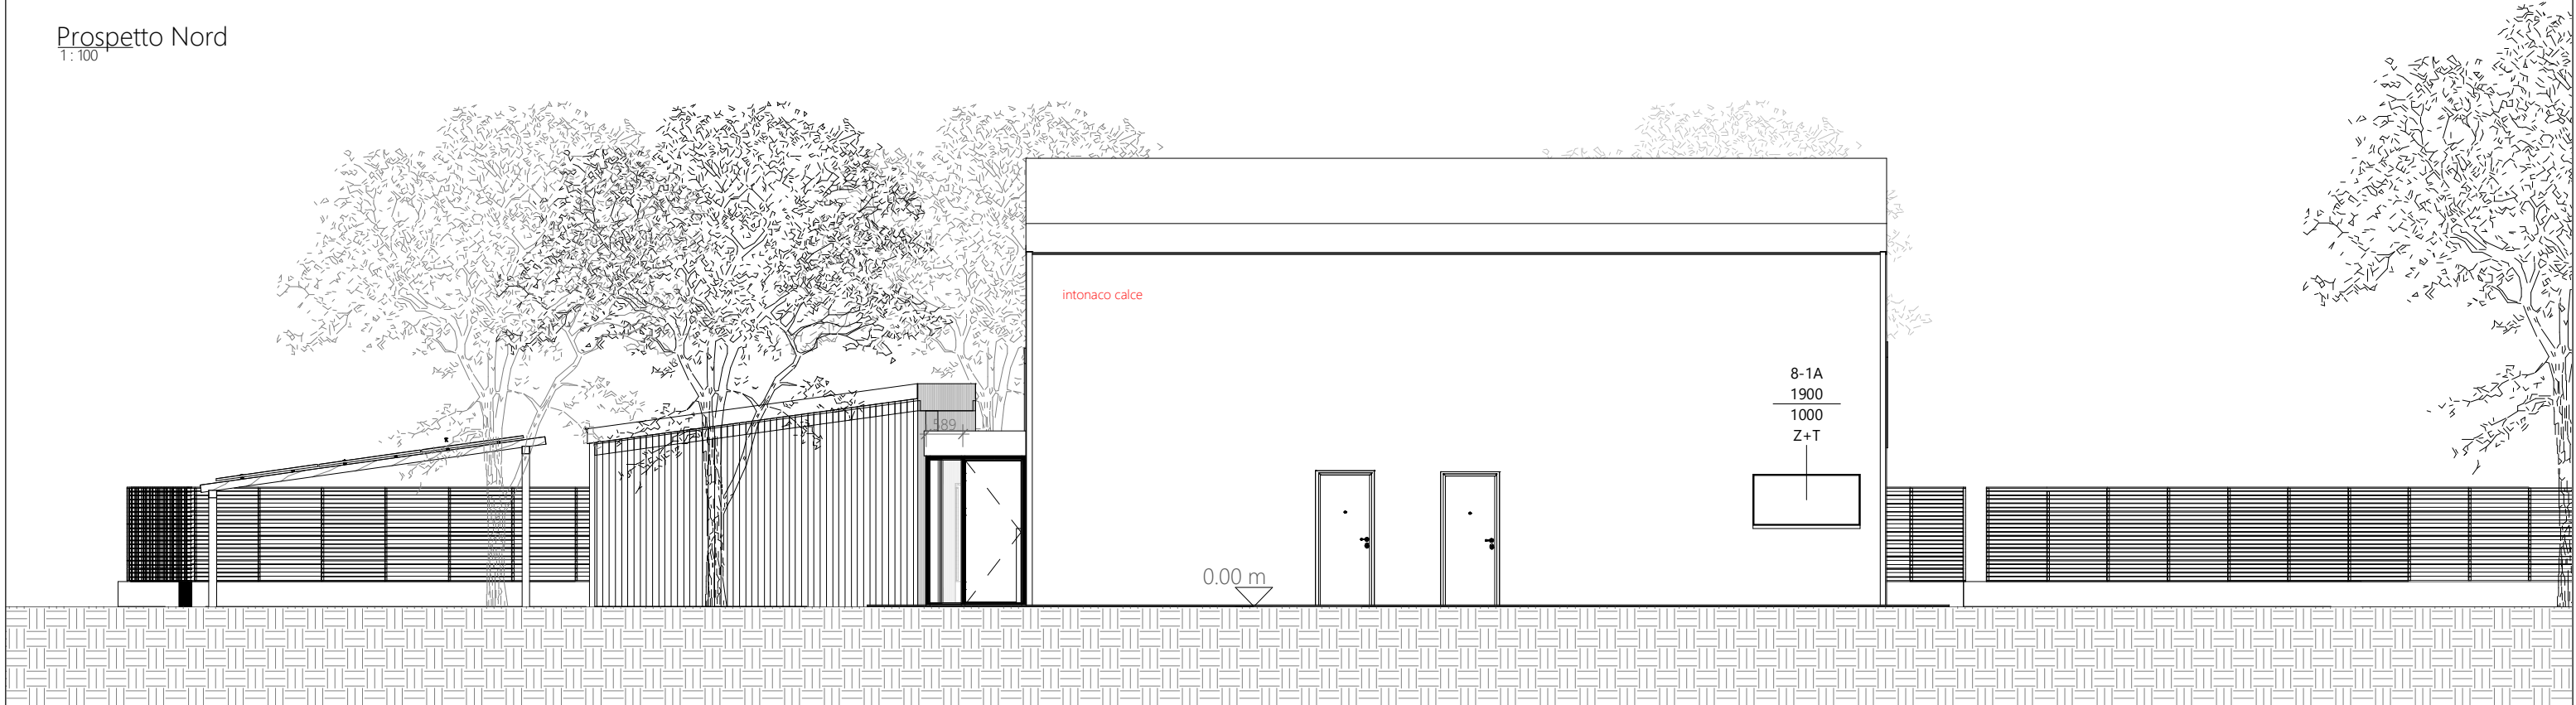


Prospetto Ovest
1:100




Prospetto Est
1:100

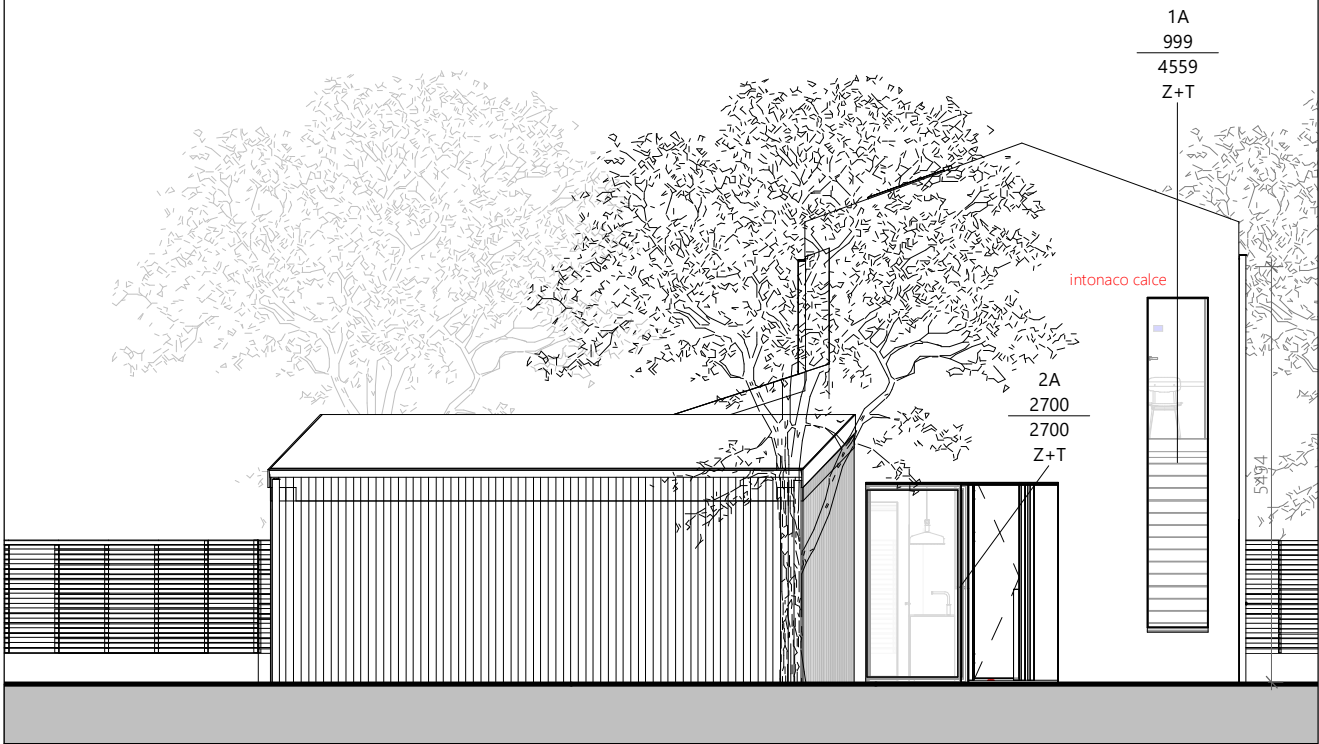

Prospetto Sud
1:100

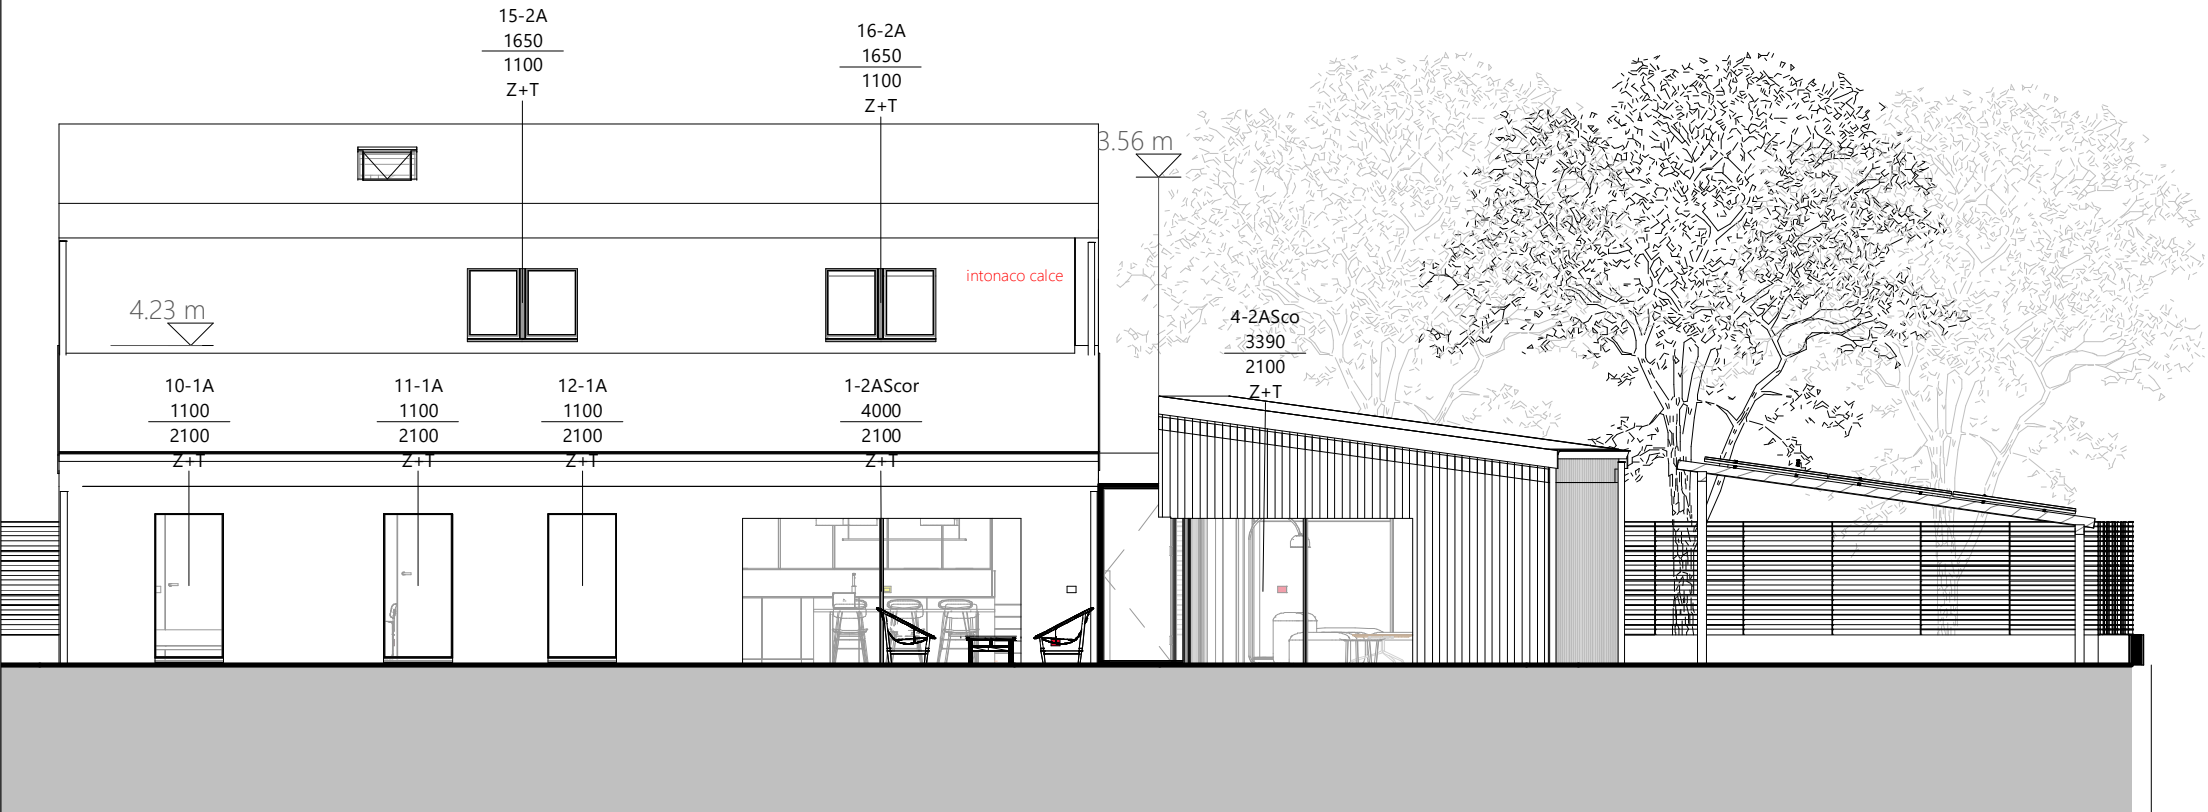

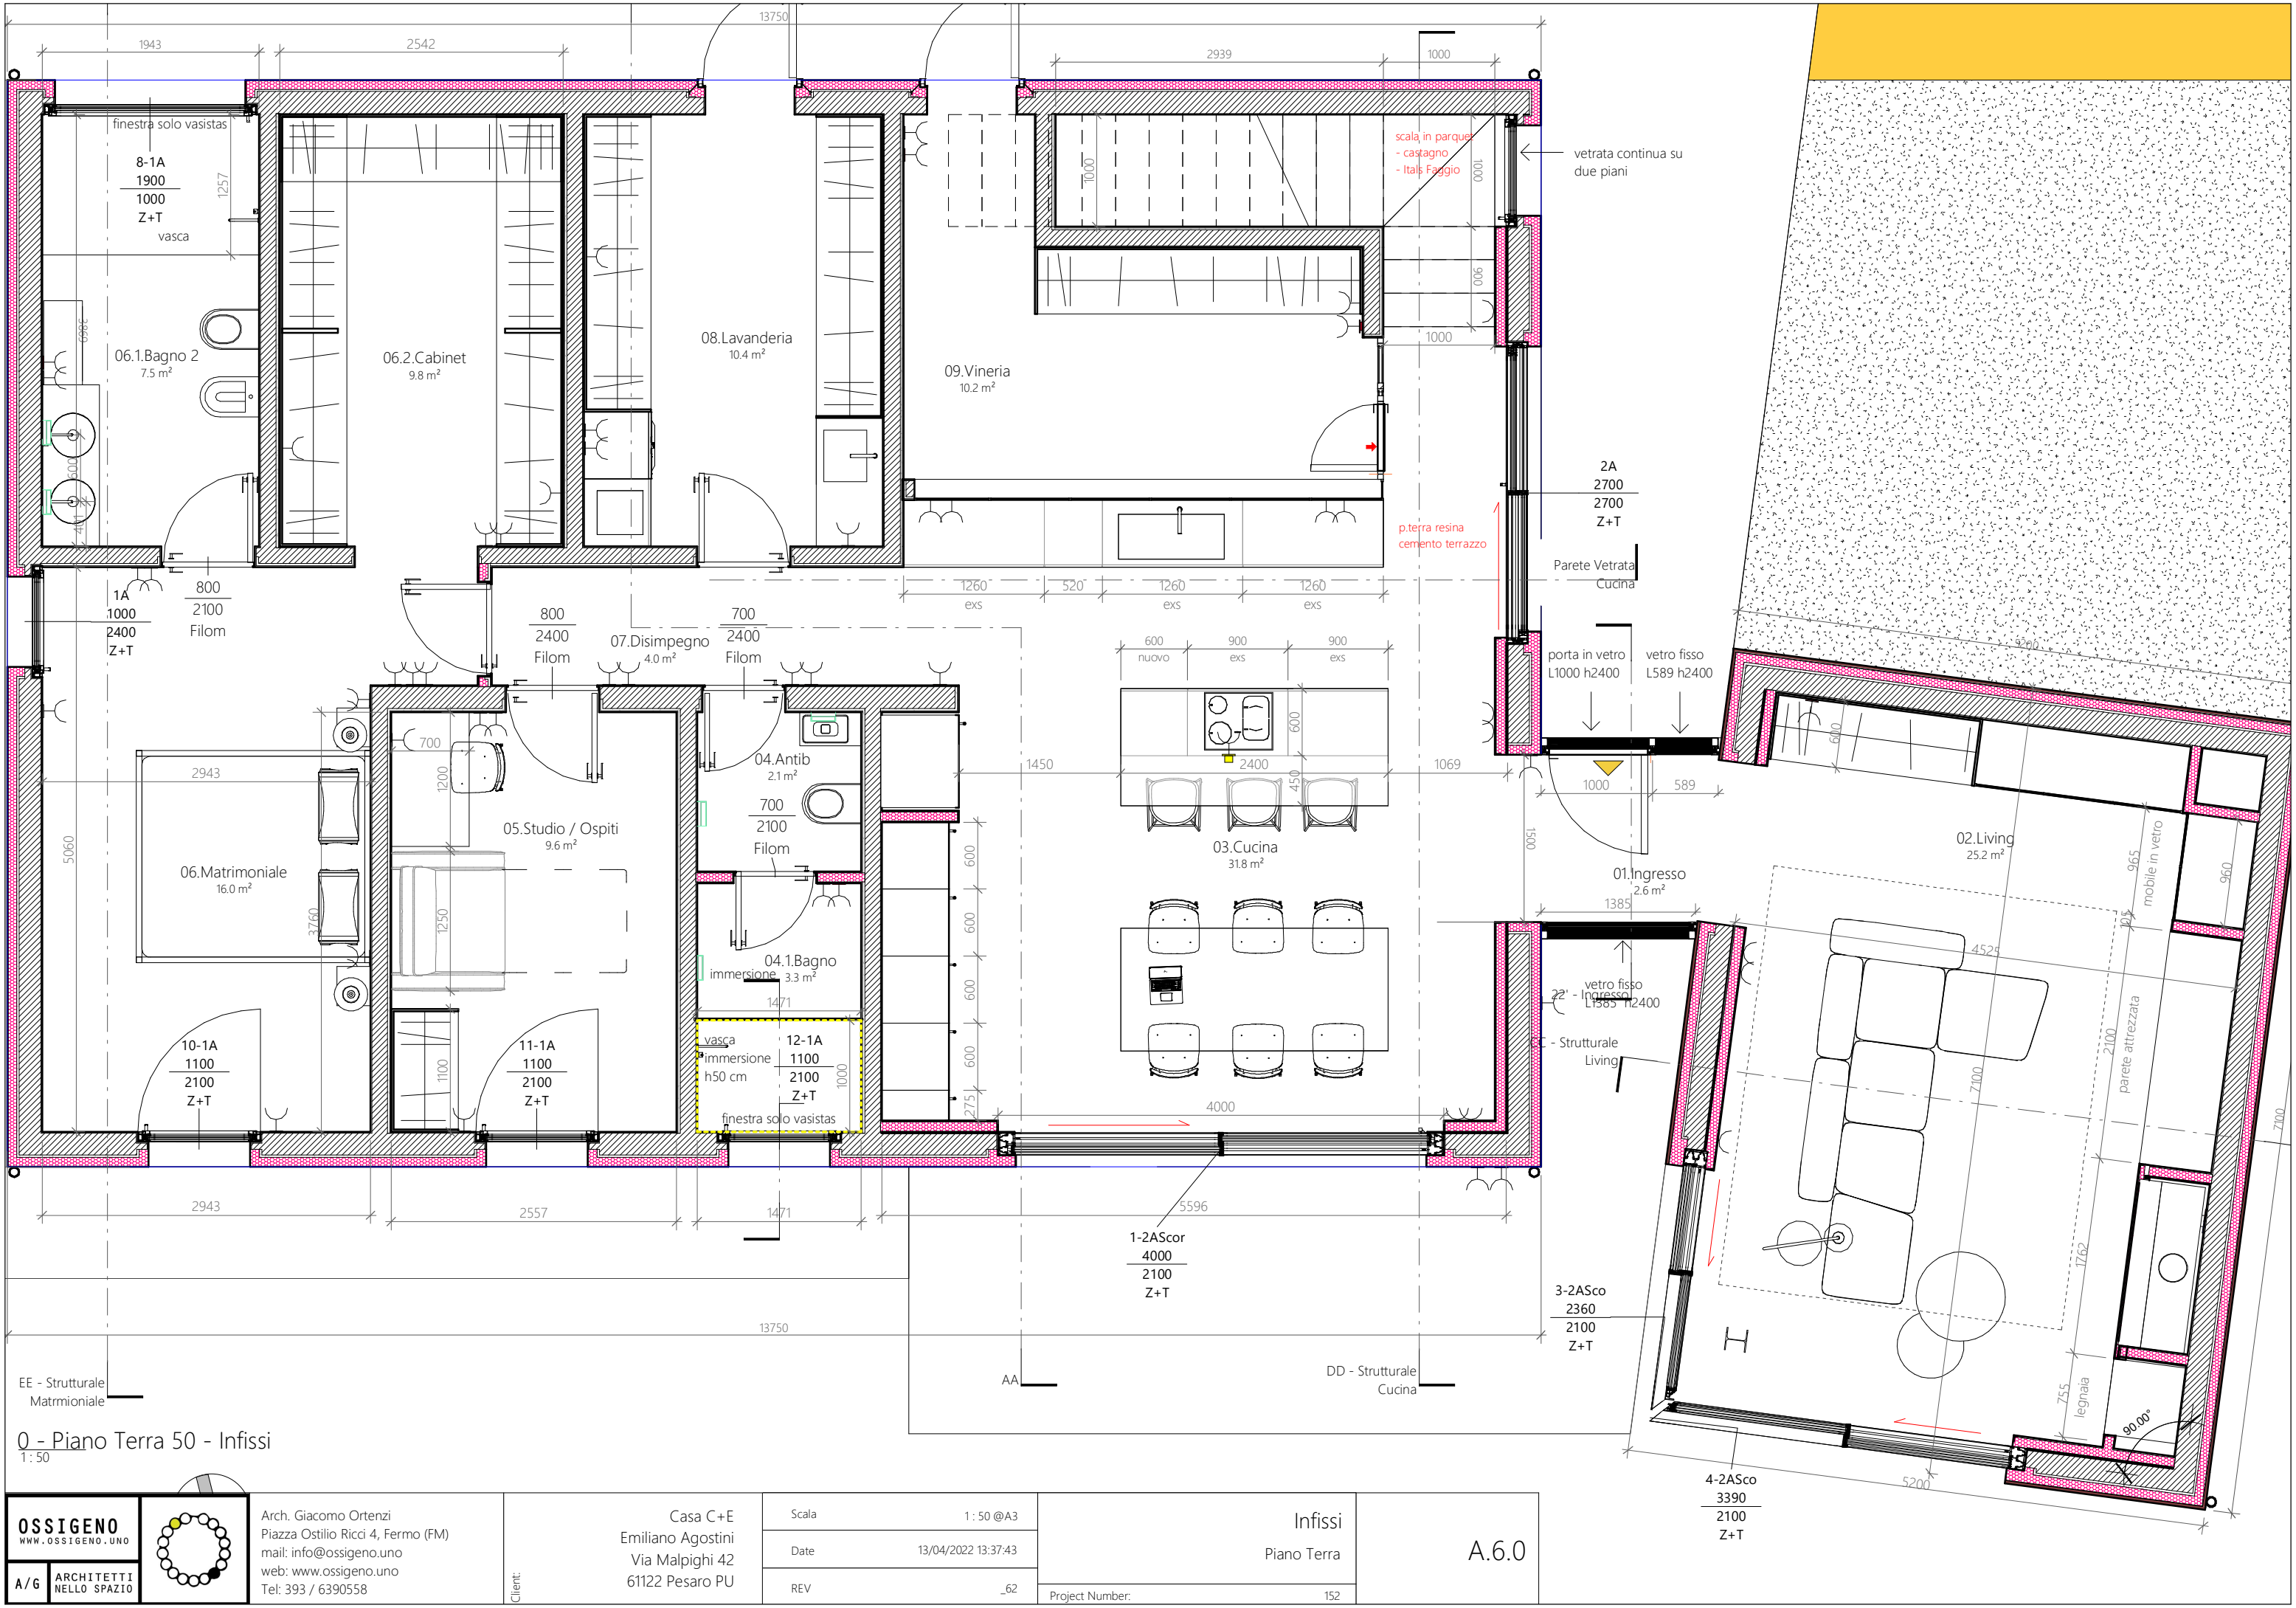

0 - Piano Terra 50 - Infissi

1:50

OSSIGENO
WWW.OSSIGENO.UNO

**ARCHITETTI
NELLO SPAZIO**

Arch. Giacomo Ortenzi
Piazza Ostilio Ricci 4, Fermo (FM)
mail: info@ossigeno.uno
web: www.ossigeno.uno
Tel: 393 / 6390558

Casa C+E
Emiliano Agostini
Via Malpighi 42
61122 Pesaro PU

Scala	1:50 @A3
Date	13/04/2022 13:37:43
REV	_62

Infissi	
Piano Terra	
Project Number:	152

A.6.0

